

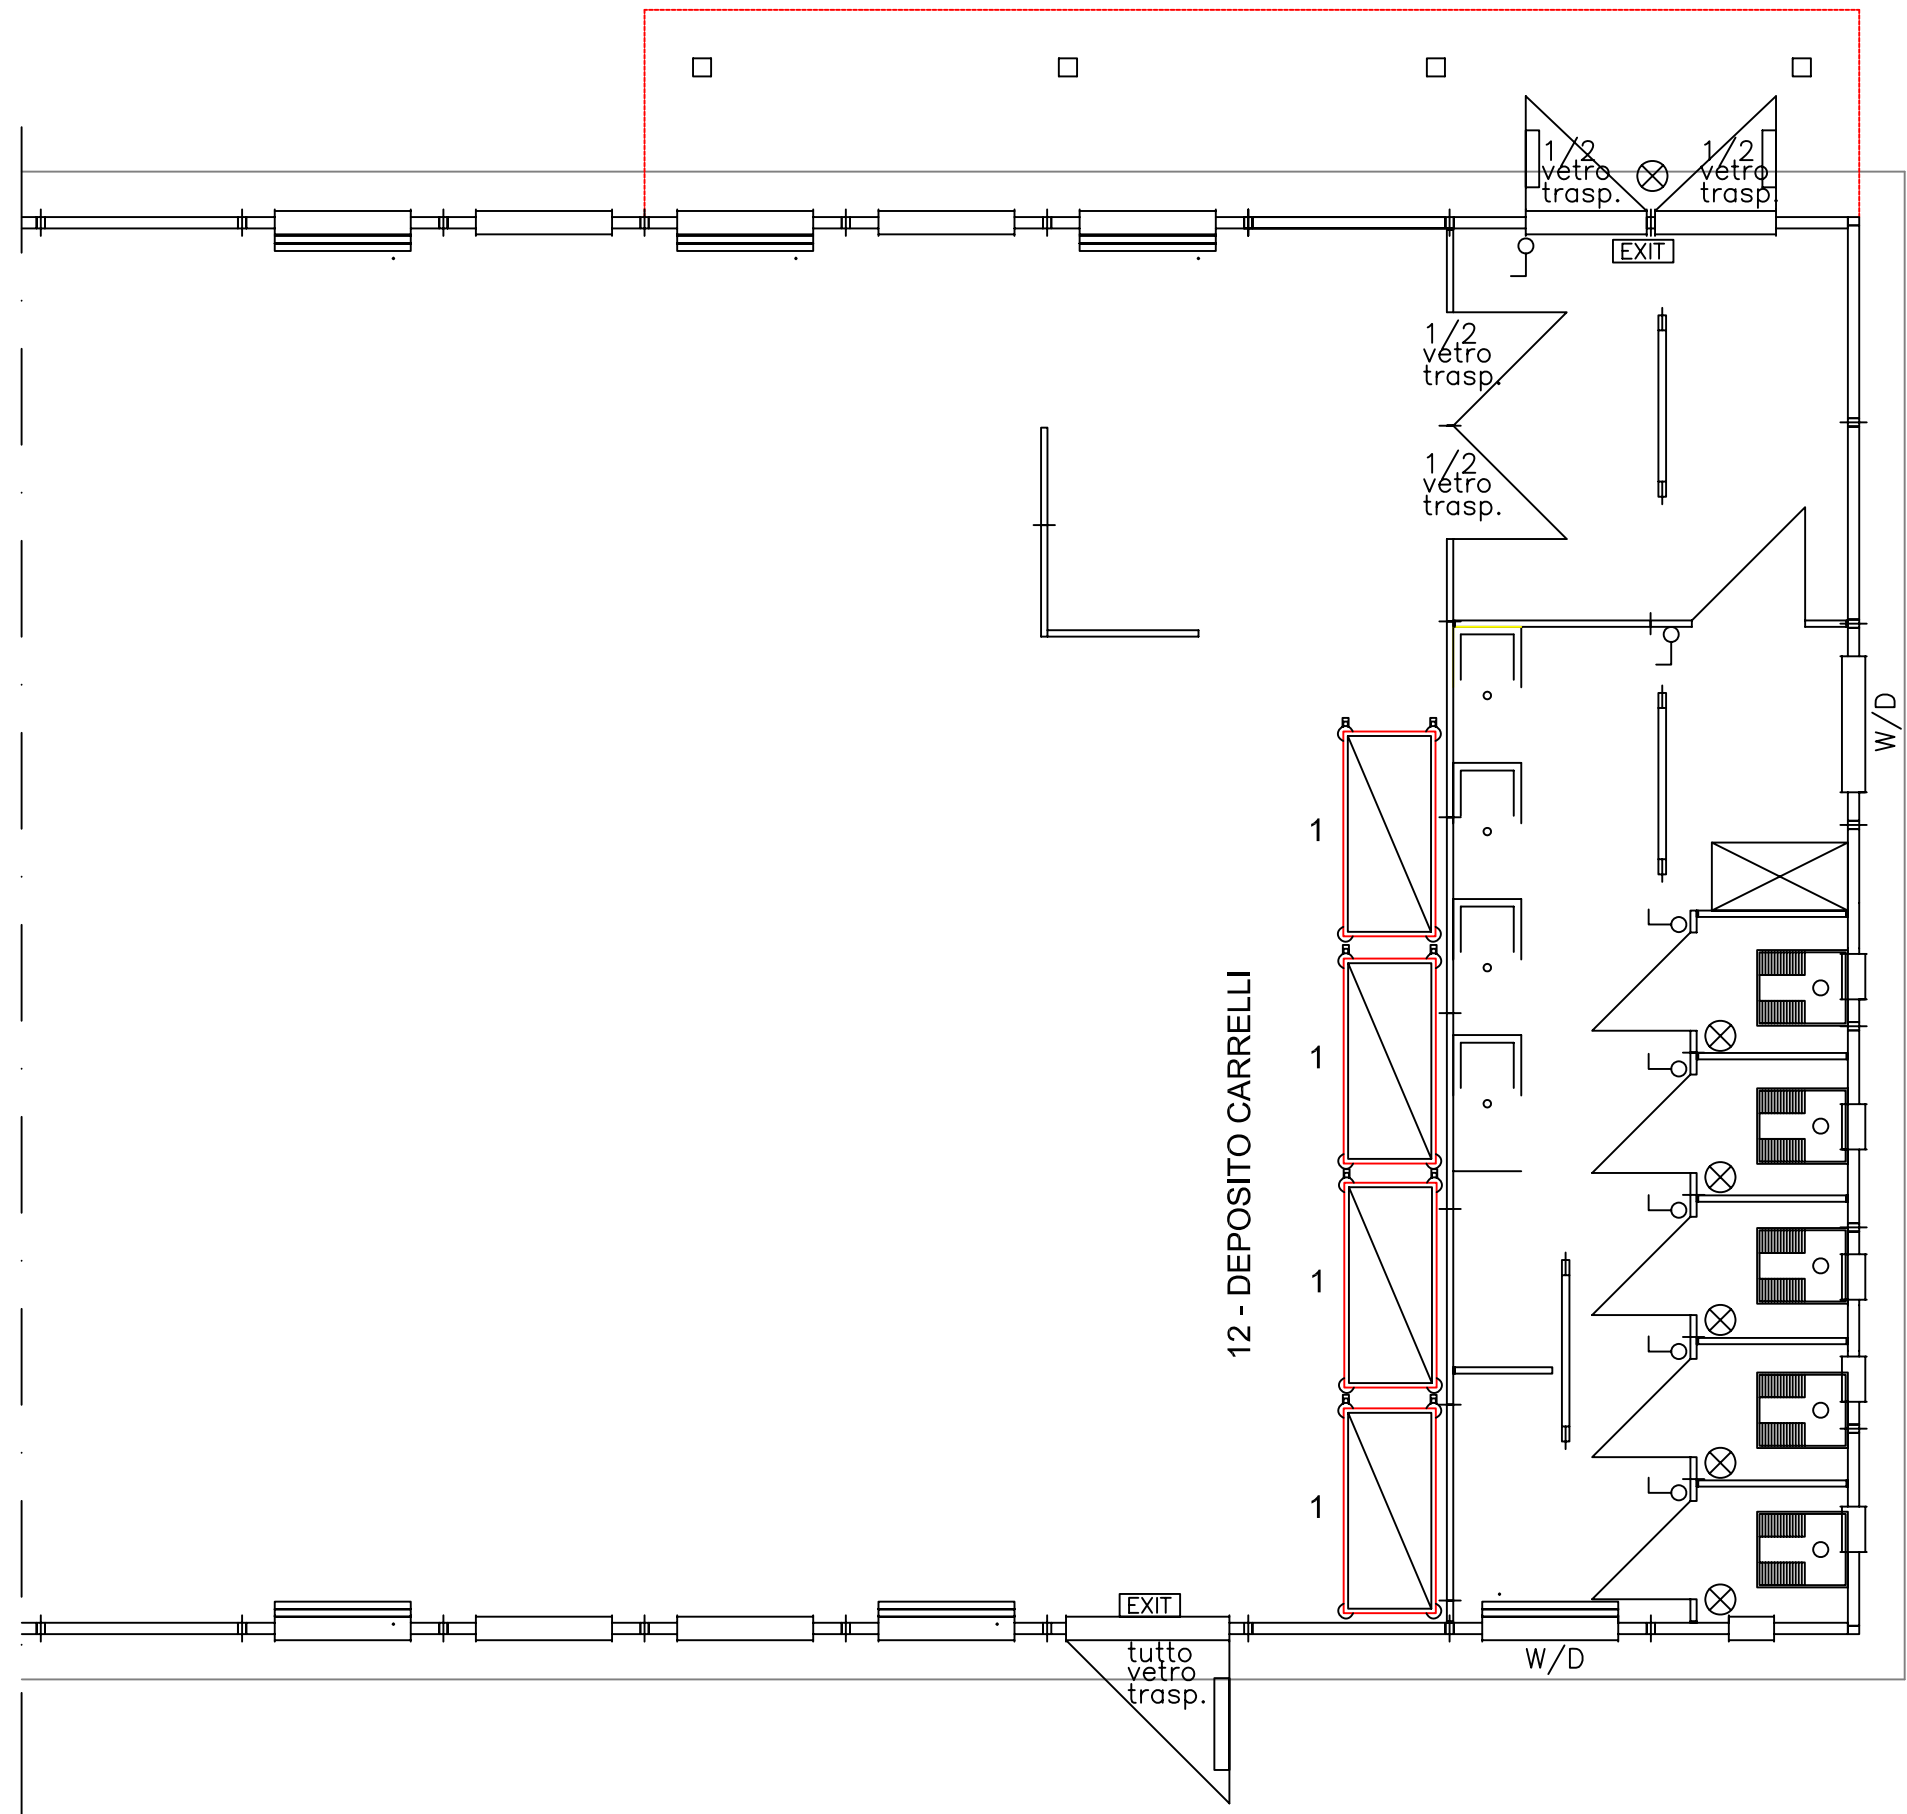
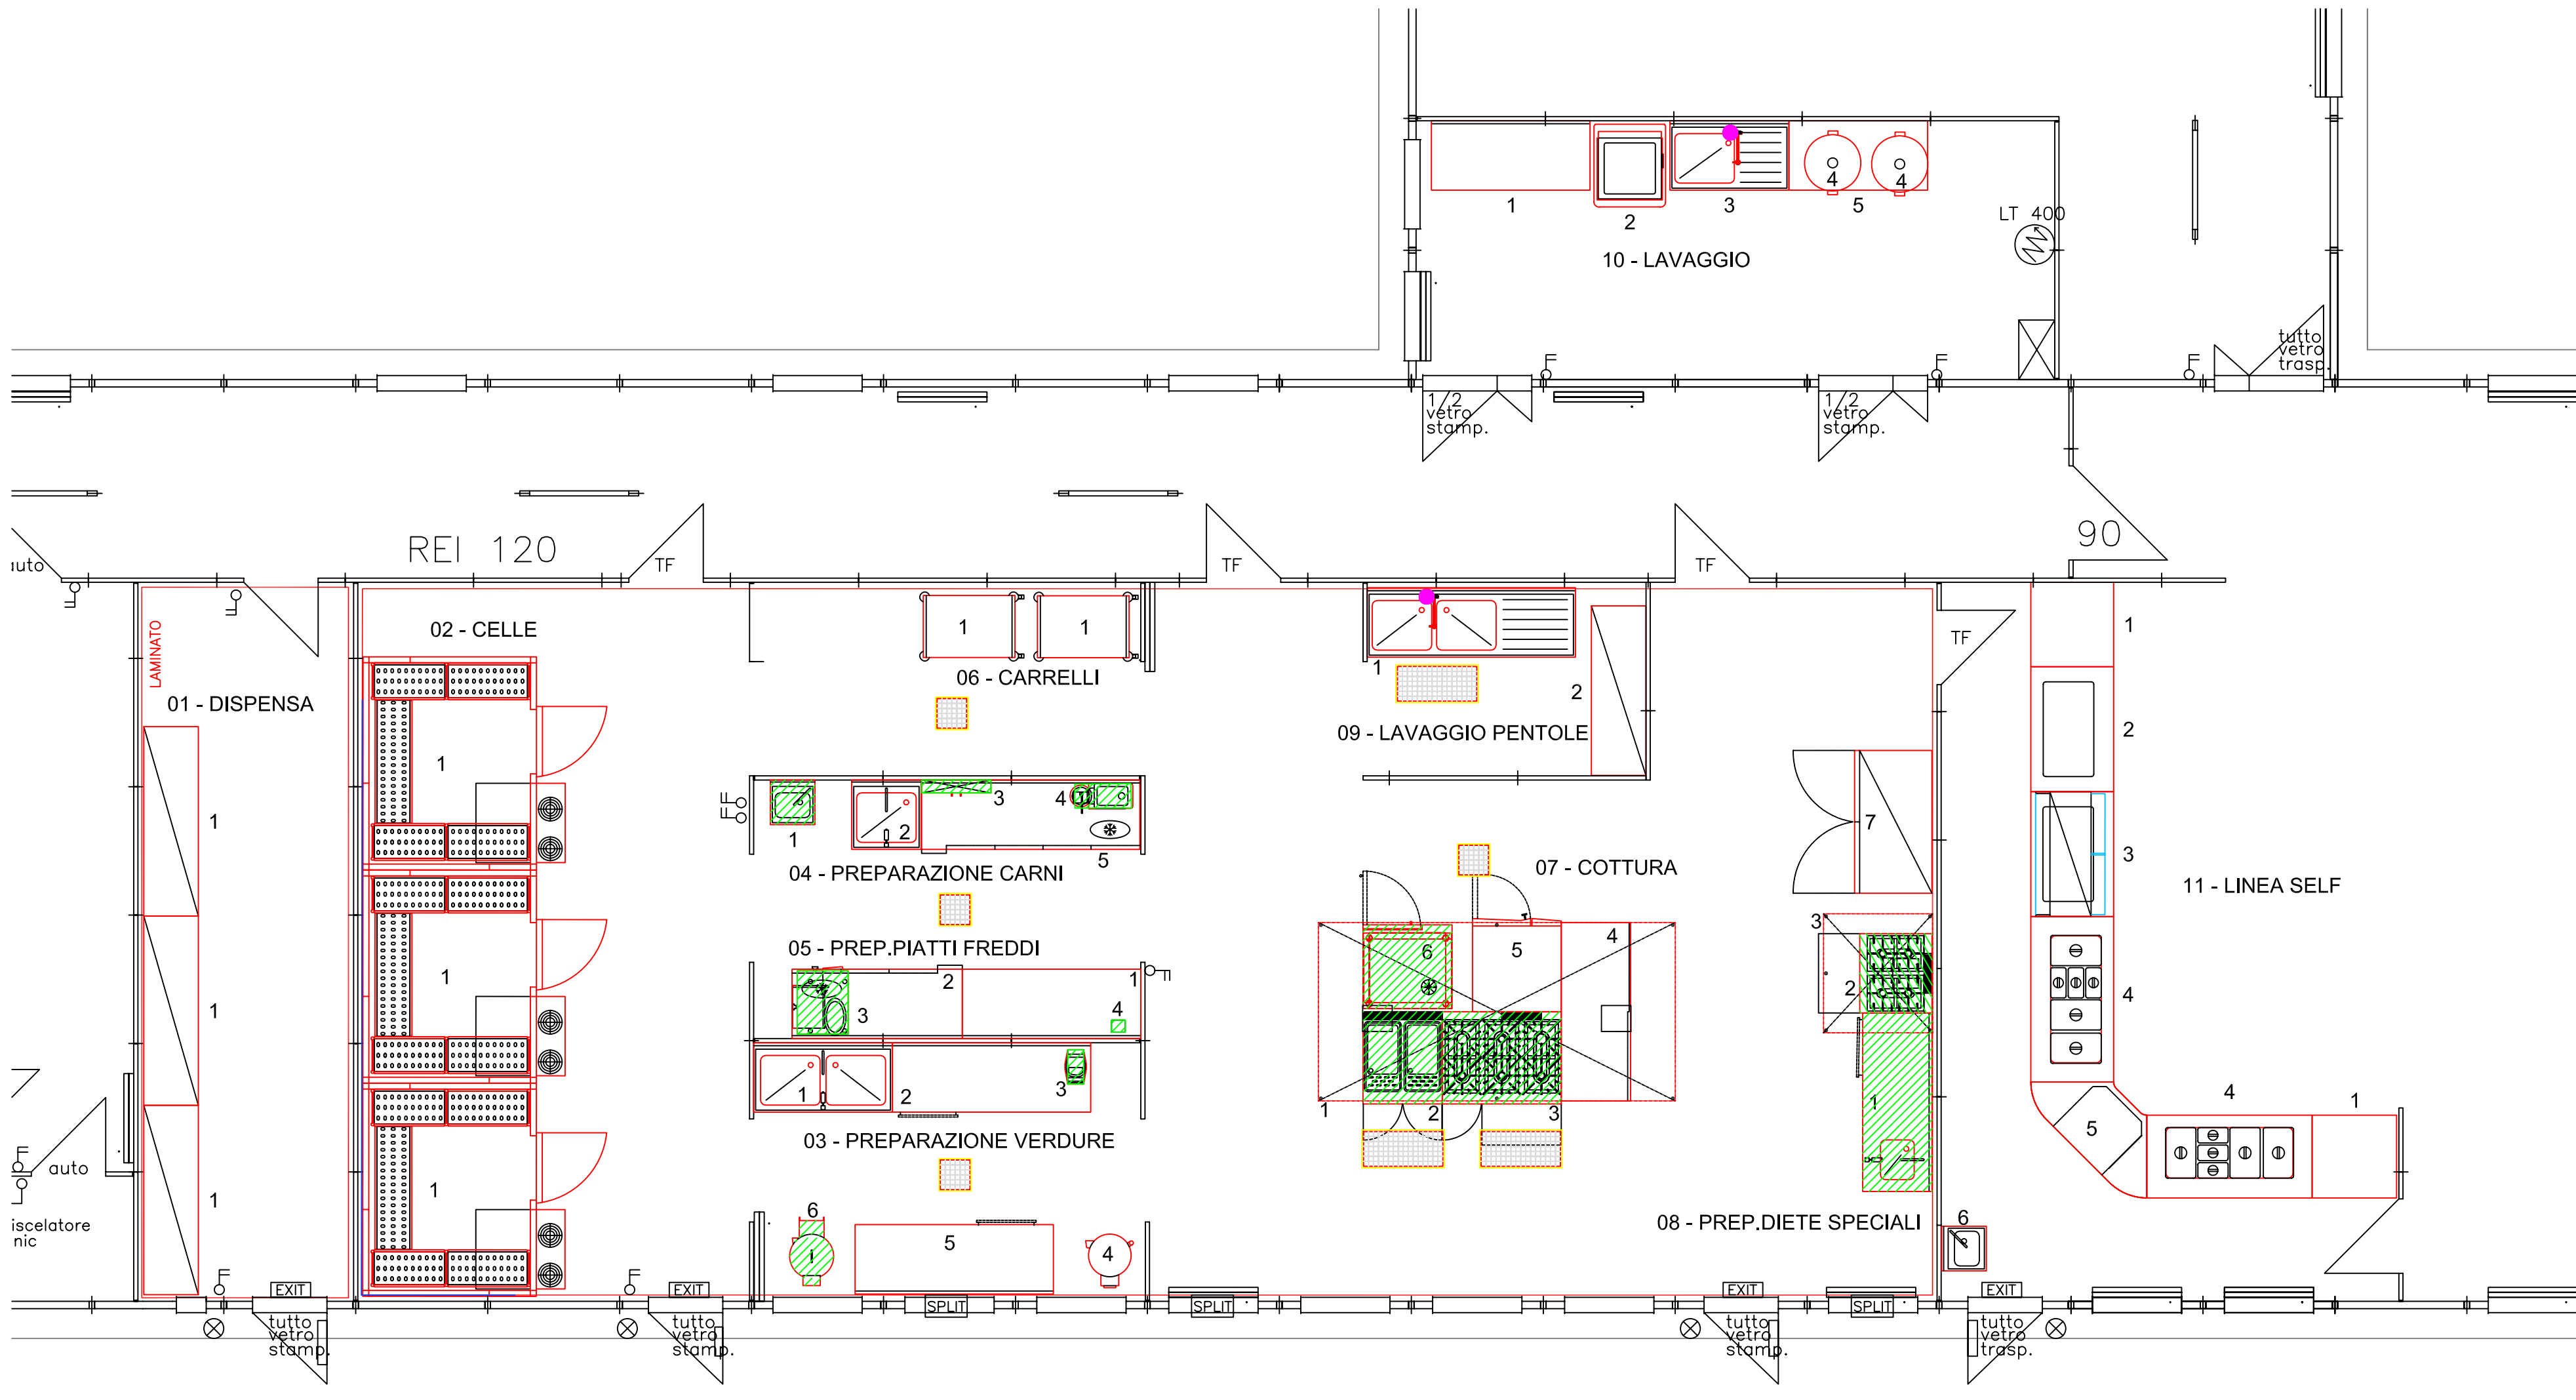


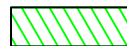

ELENCO ATTREZZATURE									
POS	QTA	DESCRIZIONE	FORNITORE	TIPO	CODICE	MODELLO	L (mm)	P (mm)	H (mm)
ZONA-01 - DISPENSA									
1	3	SCAFFALE A 4 RIPIANI 1970 MM	Electrolux	E	137005	SSH19	1970	550	2000
ZONA-02 - CELLE									
1	3	CELLA 203X163 -2+2°C UNITA MONOBLOCCO	Electrolux	E	102218	CR20N067S	2150	1750	2150
ZONA-03 - PREPARAZIONE VERDURE									
1	1	LAVATOIO 2 VASCHE 1400 MM	Electrolux	E	132350	LG1426P	1400	700	1000
2	1	TAVOLO SU GAMBE CON ALZATINA 2000 MM	Electrolux	E	132030	TG2010P	2000	700	1000
3	1	TAGLIAVERDURE+ESPULSORE+DISCHI-230/1	Electrolux		601181	MIG4	216	347	412
4	1	CENTRIFUGA-PAN.PIAT-AUTOSKG 230-240/150	Electrolux	E	601637	EL40F	460	540	800
5	1	TAVOLO SU GAMBE CON ALZATINA 2000 MM	Electrolux	E	132030	TG2010P	2000	700	1000
6	1	PELATRICE 10KG+DISCO ABRASIVO-220-440/3	Electrolux		601805	T10E324	440	690	680
ZONA-04 - PREPARAZIONE CARNI									
1	1	LAVAMANI A MURO	Electrolux		154000	HWSW45	450	450	400
2	1	LAVATOIO 1 VASCA 700 MM	Electrolux	E	132455	SL07	700	700	850
3	1	SANITIZZATORE COLTELLI LAMPADA UV	Electrolux		855061	SKUVC	700	130	615
4	1	TRITACARNE GRATTOGGIA BOCCA INOX 22	Electrolux		603540	MMG22	280	620	430
5	1	TAVOLO REFRIGERATO+ALZATINA 4 VANI	Electrolux	E	726197	RCSN4MMU	2201	700	950
ZONA-05 - PREP.PIATTI FREDDI									
1	1	TAVOLO SU GAMBE CON ALZATINA 1800 MM	Electrolux	E	132028	TG1810P	1800	700	1000
2	1	TAVOLO REFRIGERATO+ALZATINA 3 VANI	Electrolux	E	726188	RCSN3MSU	1721	700	950
3	1	AFFETTATRICE A GRAV.350MM TRASM.CINGHIA	Electrolux		601132	MSG35B	695	560	520
4	1	MIXER PORT.450W+FRUSTA+TUBO INOX 453MM	Electrolux		603563	BMK450T45	138	120	765
ZONA-06 - CARRELLI									
1	2	CARRELLO DI SERV+MANIGLIA 2 RIPIANI 900	Electrolux	E	361204	STR902WH	995	695	916
ZONA-07 - COTTURA									
1	1	CAPPA CENTRALE INOX 304+FILTRI 360X180	Electrolux	E	642041	EC1836T	3600	1800	500
2	1	CUOCPASTA GAS 2 VASCHE 40 LT			391112	E9PCGH2MF0	800	930	850
3	1	CUCINA 6 FUOCHI+FORNO GAS+VANO ARM1200MM			391013	E9GCGL6C10	1200	930	850
4	1	TAVOLO ARM.-RIPIANO+PORTESCOR.-1600 MM	Electrolux	E	132659	MTN1800P	1800	700	900
5	1	ABBATTIT.I.CONGEL.30/25KG X 6 GN 1/1 LW	Electrolux	E	726346	AOFFS061C	897	1007	1060
6	1	AIROCONVECT FORNO CONV.VAP.D.GAS10X1/1LW	Electrolux		269702	AOS101GCG2	898	915	1058
7	1	FRIGO DIGITALE 2 PORTE 1300L -2+10°C	Electrolux	E	726321	RS13RX2F	1440	788	2000
ZONA-08 - PREP.DIETE SPECIALI									
1	1	TAV. SU GAMBE ALZATINA VASCA DX 1800 MM	Electrolux		132306	TL1810DXP	1800	700	1000
2	1	CUCINA GAS 4 FUOCHI+FORNO GAS 800MM			371002	E7GCGH4CG0	800	730	850
3	1	CAPPA PARETE INOX 304+FLT+ASPIR.120X110	Electrolux	E	642247	EPV1112T	1200	1100	500
ZONA-09 - LAVAGGIO PENTOLE									
1	1	LAVATOIO 2 VASCHE GOCCIOLATOIO DX 2100MM	Electrolux	E	132360	LG2126DXP	2100	700	1000
2	1	SCAFFALE A 4 RIPIANI 1770 MM	Electrolux	E	137004	SSH17	1770	550	2000
ZONA-10 - LAVAGGIO									
1	1	TAVOLO SU GAMBE CON ALZATINA 1600 MM	Electrolux	E	132026	TG1610P	1600	700	1000
2	1	LAVAST. CAPOTTINA 1200PH			505051	NHT	748	833	1515
3	1	LAVATOIO 1 VASCA GOCCIOLATOIO DX 1200 MM	Electrolux	E	132345	LG1216DXP	1200	700	1000
4	2	VASCA CARRELLATA CON COPERCHIO A PEDALE	Electrolux	E	120175	TRB7P	570	570	560
5	1	TAVOLO SU GAMBE DA 1400 MM	Electrolux	E	132004	TG1400P	1400	700	900
ZONA-11 - LINEA SELF									
1	2	ELEM.NEUTRO TOP INOX 2GN SU ARM. 2 PORTE	Electrolux	E	332041	ZLNC08C	852	835	900
2	1	ELEM. C/VASCA REFRIGERATA 3 GN A PONTE	Electrolux	E	332024	ZLRW12B	1260	835	900
3	1	ELEM. C/VETR. REFR.+PIANO 3GN SU ARMADIO	Electrolux	E	332037	ZLRDD12C	1260	835	1800
4	2	ELEMENTO BAGNOMARIA 4 GN	Electrolux	E	332001	ZLB16H	1668	835	900
5	1	ELEMENTO ANGOLARE INTERNO 90°-TOP INOX	Electrolux	E	330124	ZLC90I	1662	736	900
6	1	LAVAMANI A MURO	Electrolux	E	154000	HWSW45	450	450	400
ZONA-12 - DEPOSITO CARRELLI									
1	4	CARRELLO CON SUPPORTI PER 30 GN-EN 1/1	Electrolux	E	361132	RTT30	1355	610	1460

 ATTREZZATURE NUOVE

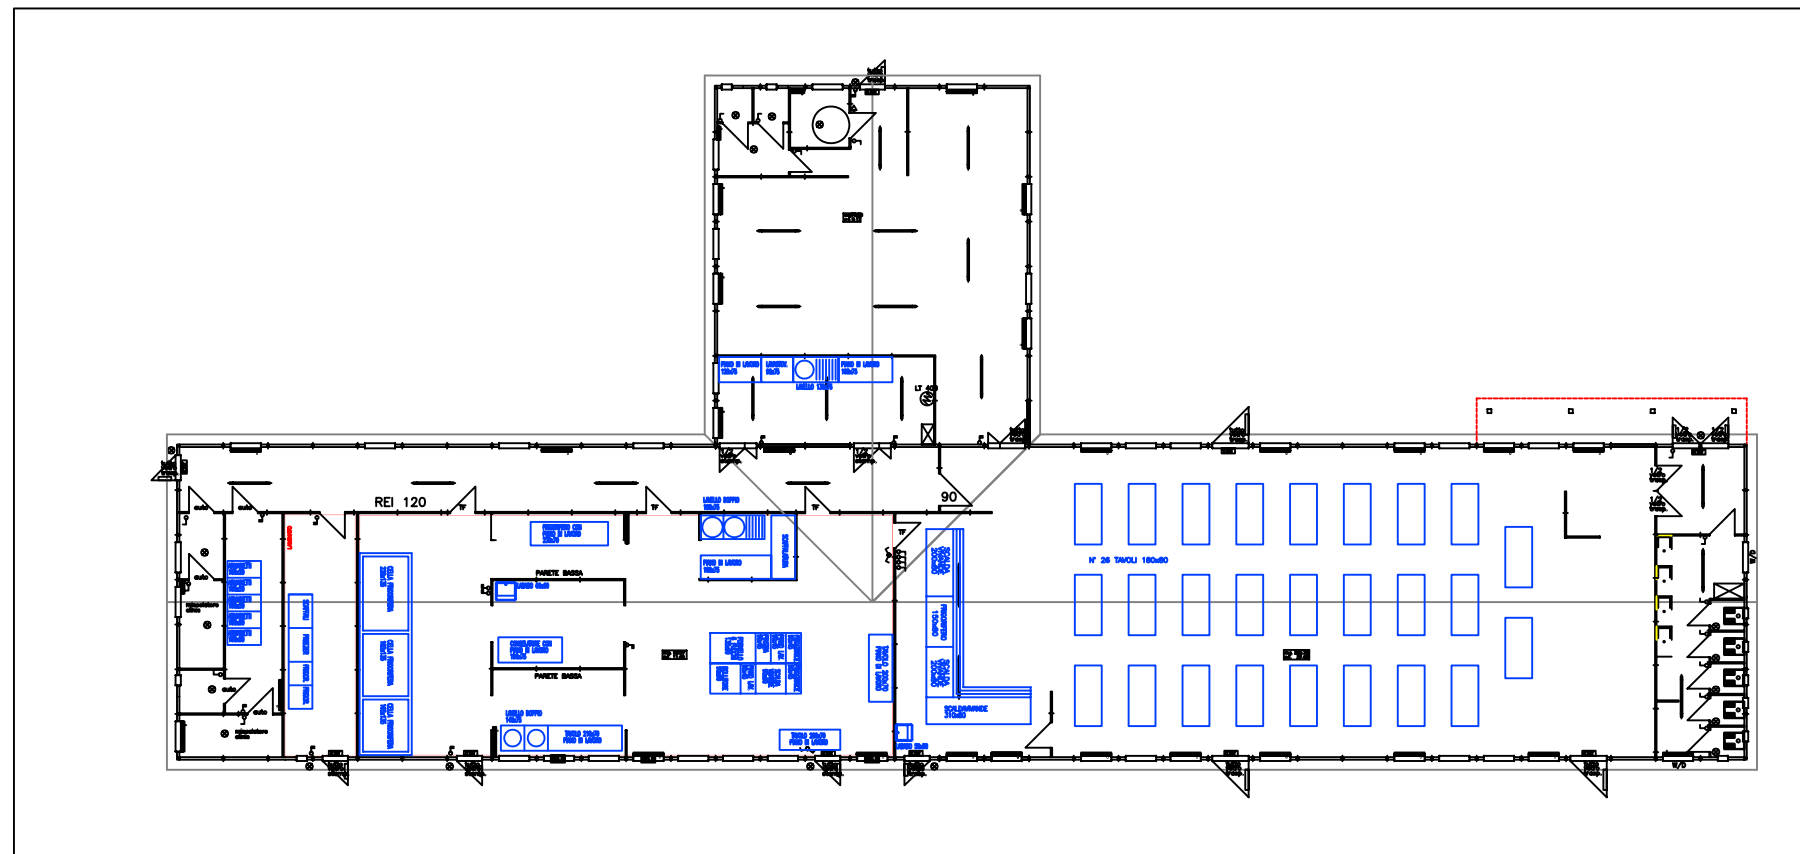

IL DISEGNO E TUTTE LE INFORMAZIONI CHE VI SONO CONTENUTE, SONO DI ESCLUSIVA PROPRIETA' DELLA ELECTROLUX PROFESSIONAL S.p.A. E NON POSSONO ESSERE COPIATI, RIPRODOTTI, RESI PUBBLICI SENZA AUTORIZZAZIONE SCRITTA DEL PROPRIETARIO



AGENZIA DI NOVARA



VIA SEGALUZZA 30 - 33170 PORDENONE - ITALY - TEL. 0434 3801 -

LAYOUT ATTREZZATURE DA CUCINA

COMUNE DI BIANDRATE

	FIRMA	DATA	SOST. IL DIS.	SCALA	DISEGNO N°	REVISIONE
Disegnatore:	K.R.	28/02/2012		1:50	54812_00026	
AUTOCAD FILE:	54811-00274.dwg					