


ALL. 1)

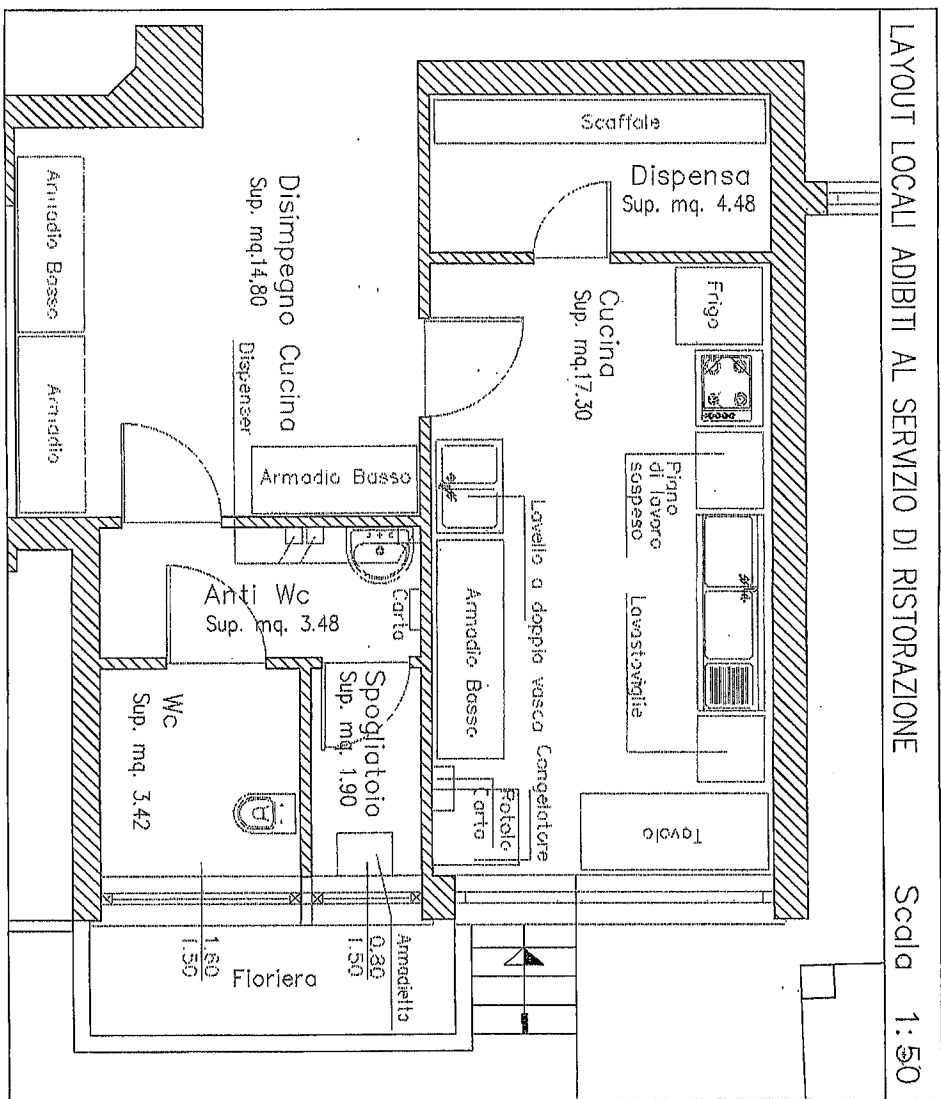

LAYOUT LOCALI ADIBITI AL SERVIZIO DI RISTORAZIONE

Scala 1:50

VIA CACCIANO TTI N. 1